


COMPONENTES DE TRATAMIENTO

ESCALA: 1/50

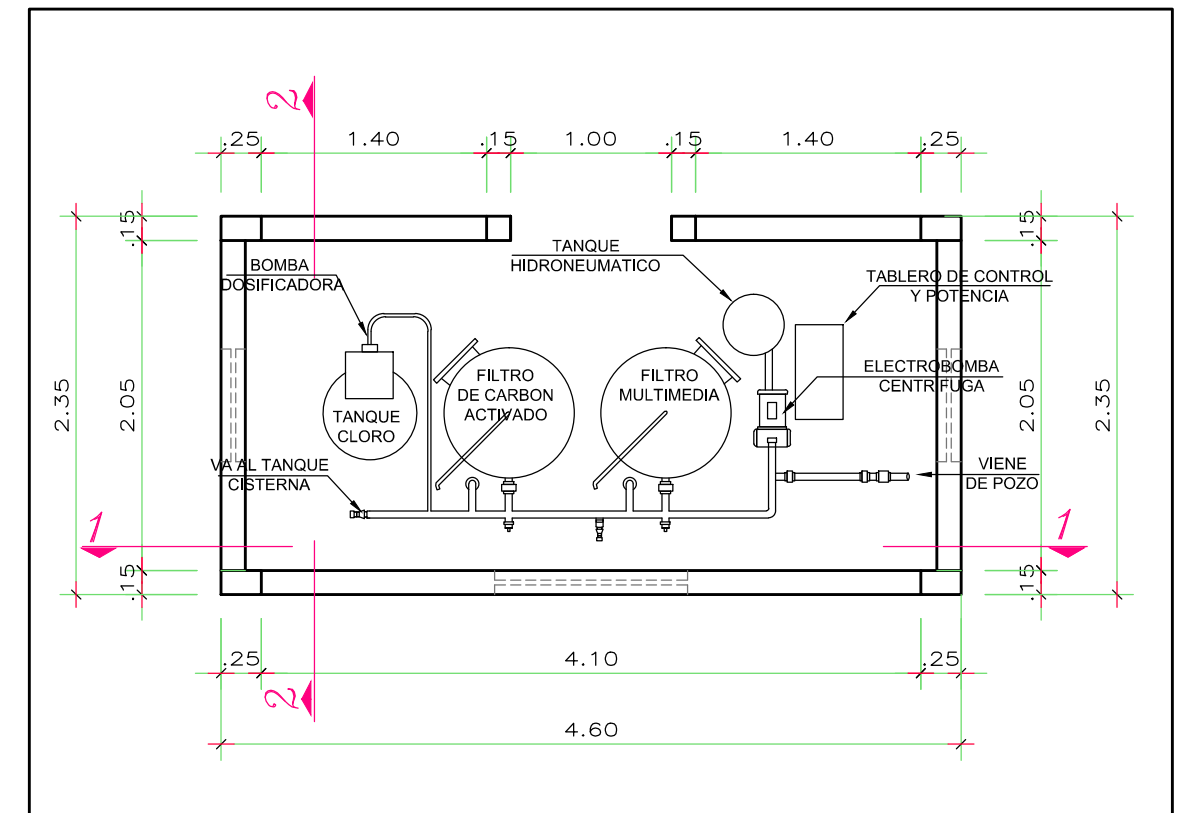

PLANTA DE TRATAMIENTO

ESCALA: 1/25

UBICACIÓN - PLANTA DE TRATAMIENTO			
PUNTO	ALTURA (msnm)	COORDENADAS UTM WGS-84	
		ESTE (m)	NORTE (m)
1	494	415547.2760	8575929.3800
2	494	415543.5469	8575926.6867
3	494	415542.1710	8575928.5918
4	494	415545.9001	8575931.2851

[Signature]
 YVONNE SARA VENTOSILLA SALAZAR
 INGENIERA SANITARIA
 Reg. CIP N° 78737

Concedente:

 Ministerio de Transportes y Comunicaciones

Concesionario:
Concesionaria IIRSA SUR

Diseño:
 Dibujo: J. GÓMEZ
 Revisado: J. AIZPRUA
 Aprobado: G. CALDERON

Proyecto:
 AUTORIZACIÓN SANITARIA DE SISTEMAS DE TRATAMIENTO DE AGUA POTABLE DE LA UNIDAD INTEGRADA DE PEAJE Y PESAJE -UIPP UNION PROGRESO

Plano:
 UBICACIÓN DE PLANTA DE TRATAMIENTO DE AGUA

ESCALA: INDICADA
 FECHA: FEBRERO-2017
 CÓDIGO: C-03