


CORTE 1-1
PLANTA DE TRATAMIENTO


ESCALA: 1/25

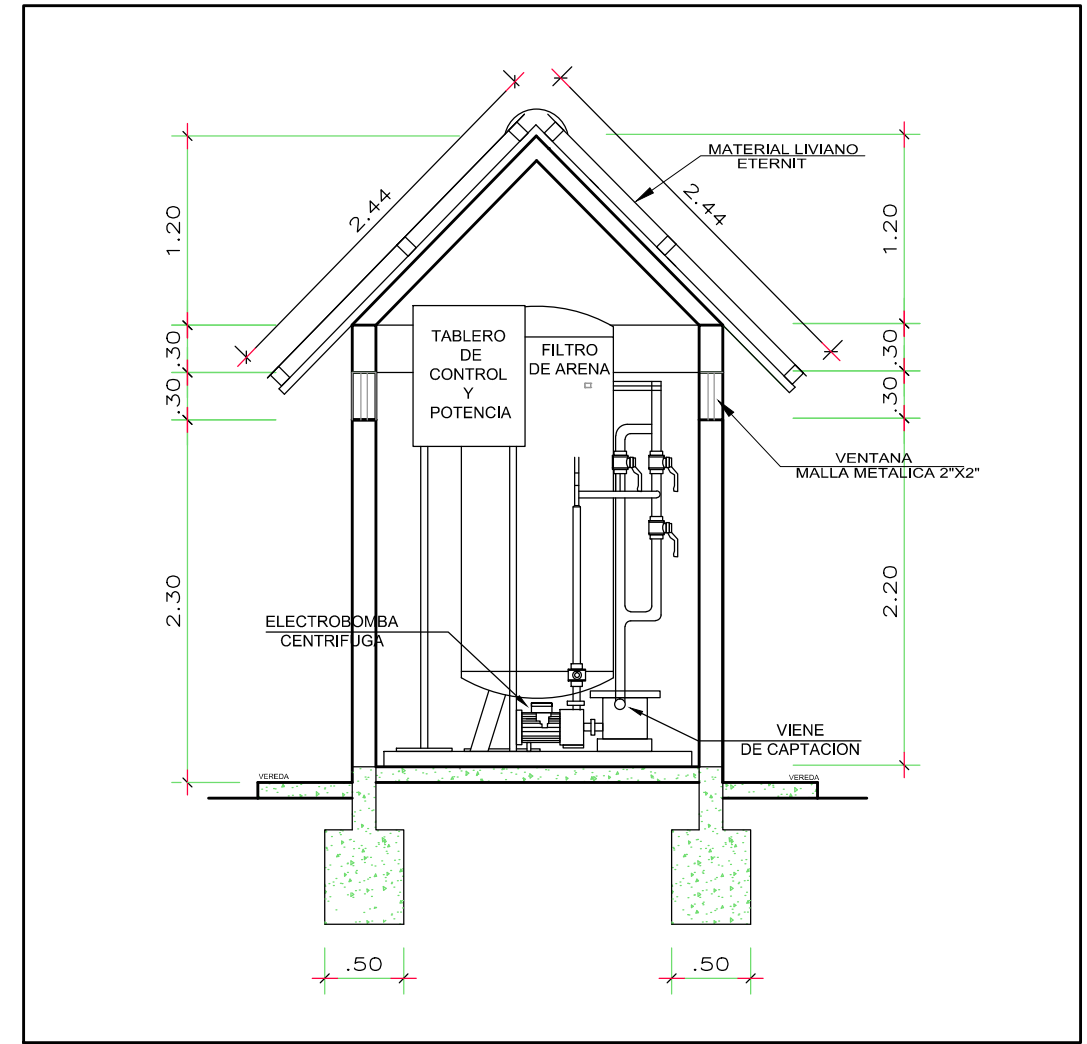

CORTE 2-2
PLANTA DE TRATAMIENTO

ESCALA: 1/25

[Signature]
YVONNE SARA VENTOSILLA SALAZAR
INGENIERA SANITARIA
Reg. CIP N° 78737

<p>Concedente:</p>  <p>Ministerio de Transportes y Comunicaciones</p>	<p>Concesionario:</p> <p>Concesionaria IIRSA SUR</p>	<p>Diseño:</p> <p>Dibujo: J. GÓMEZ</p> <p>Revisado: J. AIZPRUA</p> <p>Aprobado: G. CALDERON</p>	<p>Proyecto:</p> <p>AUTORIZACIÓN SANITARIA DE SISTEMAS DE TRATAMIENTO DE AGUA POTABLE DE LA UNIDAD INTEGRADA DE PEAJE Y PESAJE -UIPP UNION PROGRESO</p>	<p>Plano:</p> <p>PLANTA DE TRATAMIENTO DE AGUA DETALLES</p>	<p>ESCALA: INDICADA</p> <p>FECHA: FEBRERO-2017</p> <p>CÓDIGO: C-04</p>
---	-------------------------------------------------------------	-------------------------------------------------------------------------------------------------	---	-----------------------------------------------------------------	------------------------------------------------------------------------